

### Légende

#### Aptitude des sols

- bonne aptitude
- aptitude moyenne
- aptitude médiocre
- mauvaise aptitude

#### Acceptabilité des cours d'eau

- saturé
- presque saturé
- non saturé

DE = Débit d'Etage  
CA = Charge admissible en EH  
IS = Indice de saturation (nb. d'EH exist./nb d'EH admissible)

- Points de mesure
- Bassins Versants
- Direction des pentes

#### Périmètre de protection AEP


- immédiat
- rapproché
- éloigné

#### Collecteurs d'eaux usées existants

- Collecteur de desserte
- Collecteur de transport
- Refoulement
- Réseau unitaire

#### Postes de Refoulement

- SILA
- privé
- Limites communales

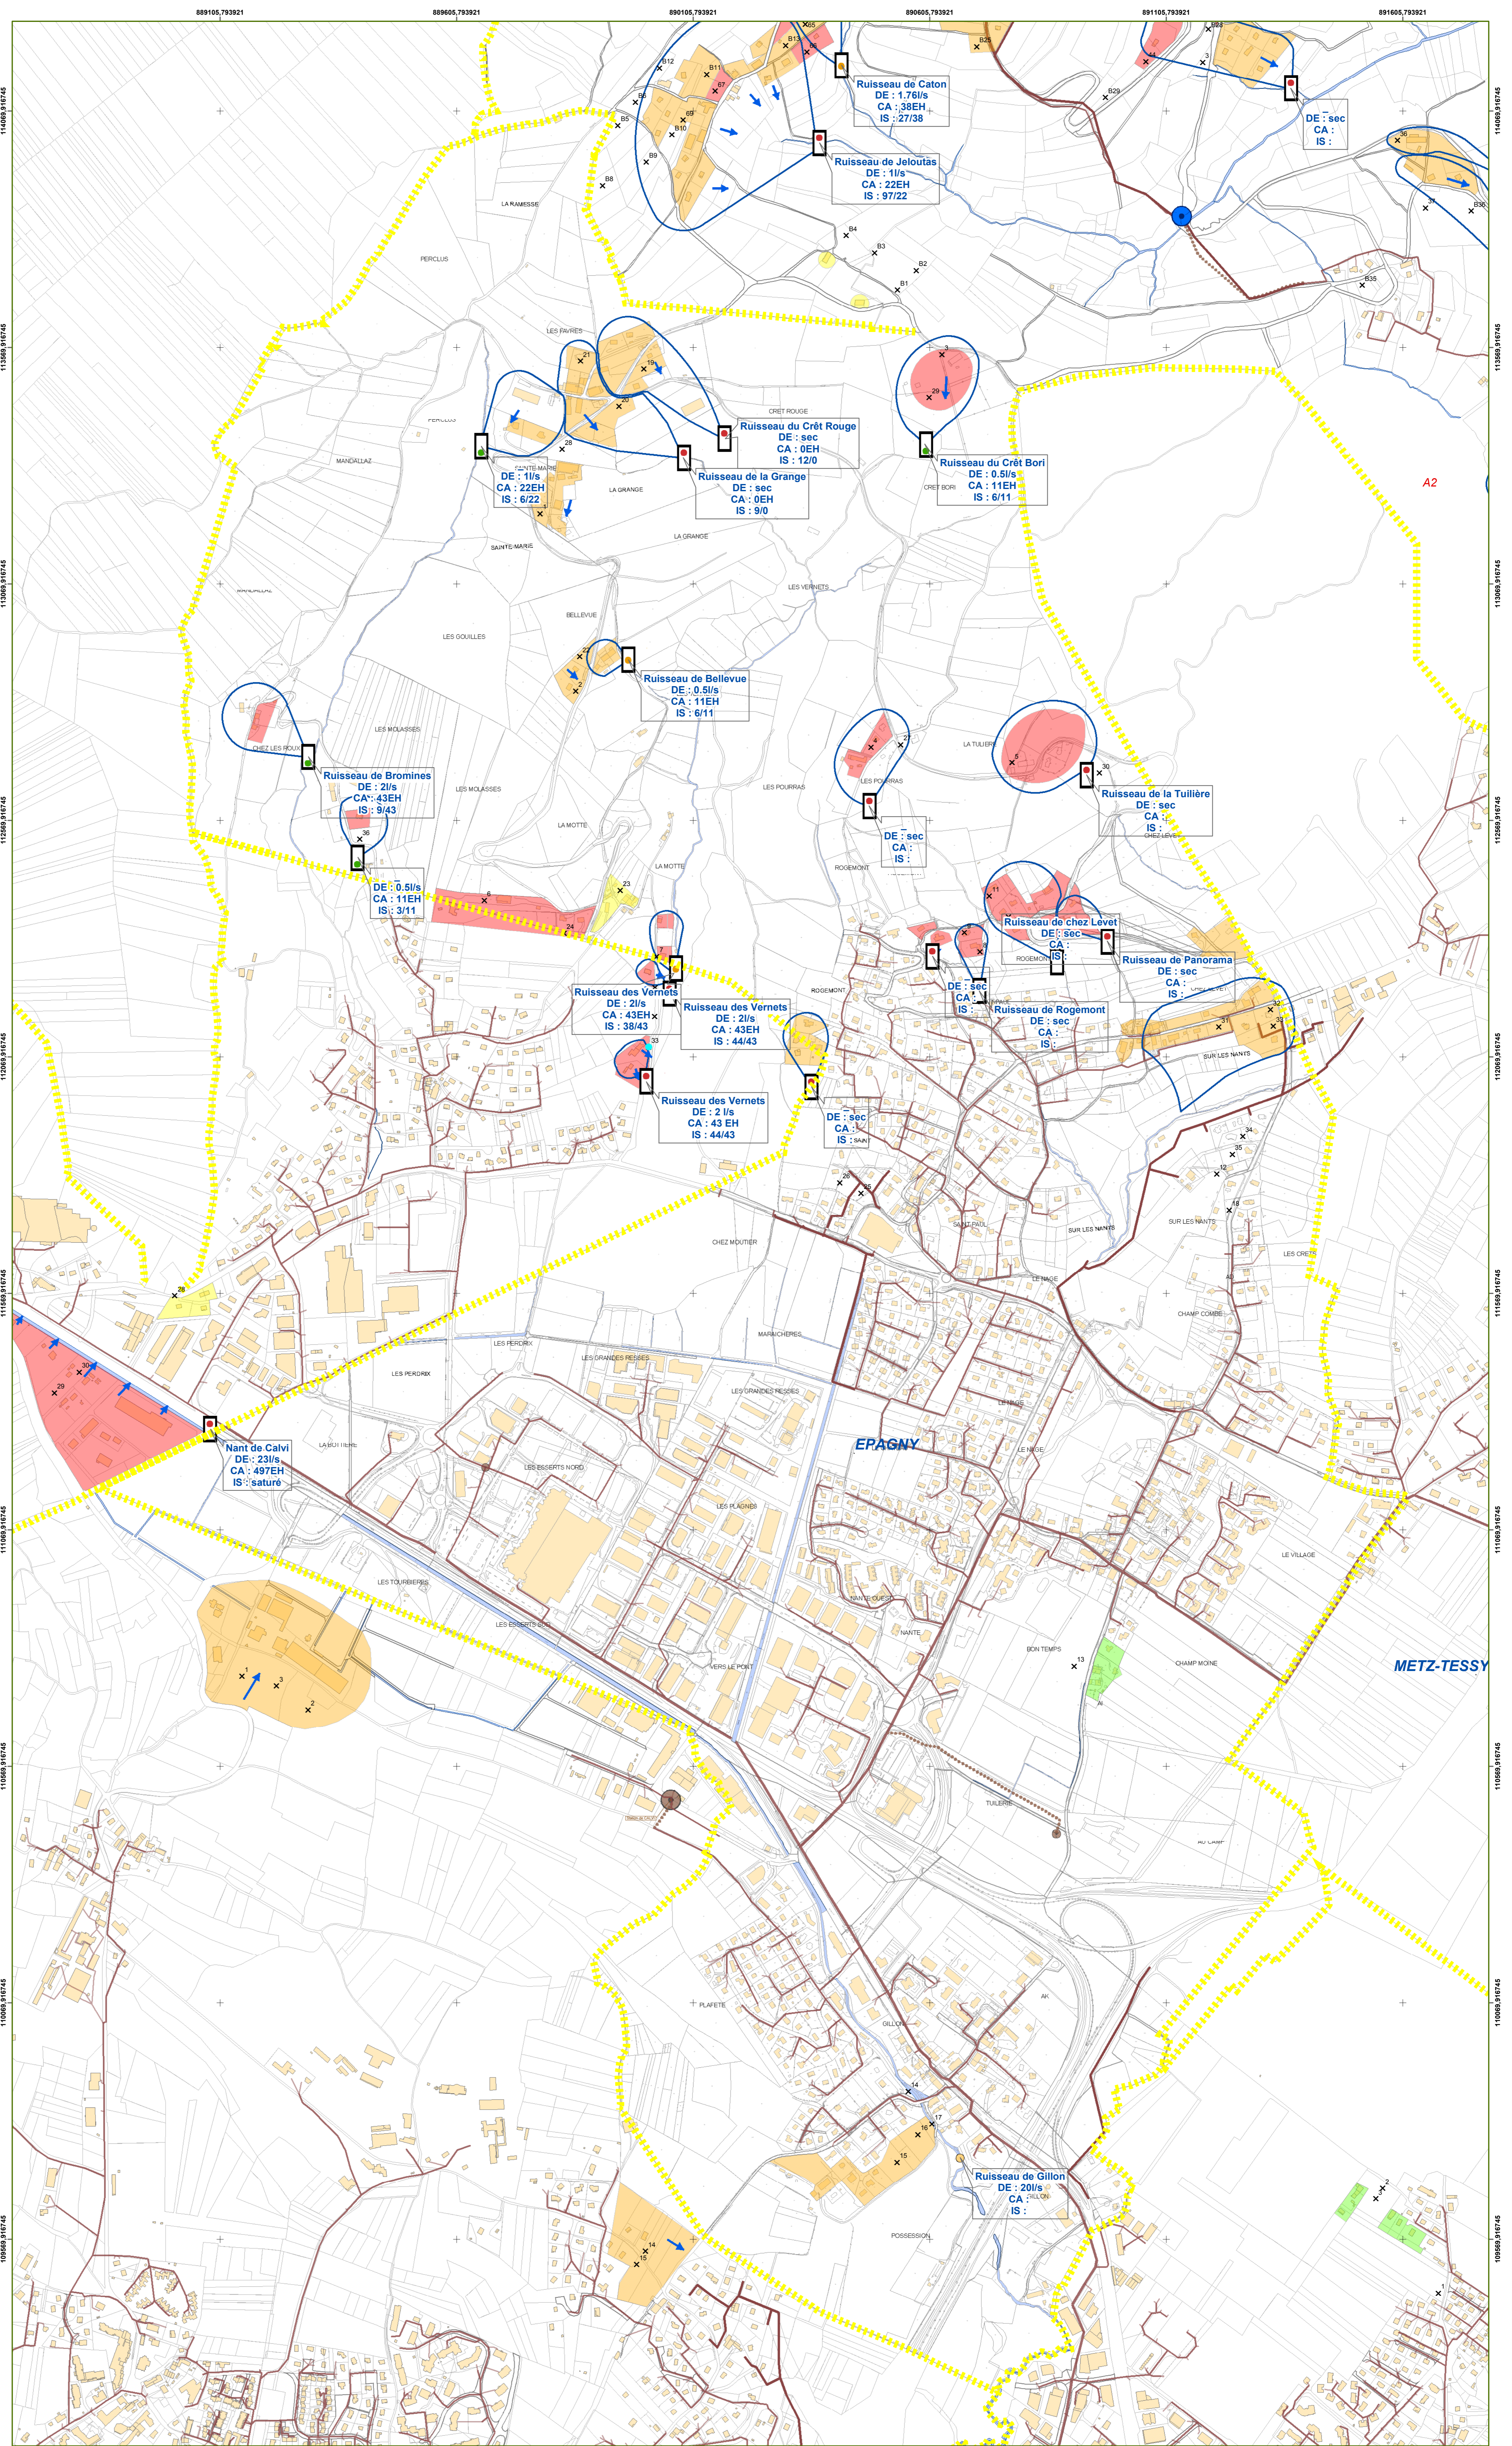

<b>DEPARTEMENT DE HAUTE SAVOIE</b>																			
 <b>SILA</b> l'oxygène à la source	Maître d'ouvrage <b>SYNDICAT MIXTE DU LAC D'ANNECY</b> 7 Rue des Terrasses 74000 Crêt-Vert Tél: 04 50 66 77 77 Fax: 04 50 66 77 58 Mail: sila@silat.fr																		
<b>SCHEMA GENERAL D'ASSAINISSEMENT</b>																			
<b>COMMUNE D'EPAGNY</b>																			
<b>PHASE 3: ZONAGE</b>																			
<b>CARTE D'APTITUDE DES SOLS</b>																			
<b>A L'ASSAINISSEMENT NON COLLECTIF</b>																			
 <b>Moutonnet</b> 25, bis avenue de Nivel 74000 Annecy Tél: 04 50 67 44 48 Fax: 04 50 67 24 39 Mail: cabinet.moutonnet@moutonnet.fr	Agence de Chambéry 87A, rue de Chantabond Z.I. Bissy 73000 Chambéry Tél: 04 79 96 19 79 Fax: 04 79 82 84 40																		
 <b>SAGE</b> 12 Avenue Prê de Challes Parc des Glaciers 74000 Annecy-le-Vieux Tél: 04 50 64 06 14 Fax: 04 50 64 06 73	Certifié conforme par le Président et vu pour être annexé à la présente délibération du Grand Annecy en date du 20/02/2020 approuvant la révision du PLU d'Epagny, commune d'Epagny Metz-Tessy.																		
<table border="1" style="width: 100%; border-collapse: collapse;"> <tr> <th>INDICE</th> <th>DATE</th> <th>INDICE</th> </tr> <tr> <td>A</td> <td>10/06</td> <td>Mise à jour cadastre et réseau EU</td> </tr> <tr> <td> </td> <td> </td> <td> </td> </tr> <tr> <td> </td> <td> </td> <td> </td> </tr> </table>		INDICE	DATE	INDICE	A	10/06	Mise à jour cadastre et réseau EU												
INDICE	DATE	INDICE																	
A	10/06	Mise à jour cadastre et réseau EU																	
<table border="1" style="width: 100%; border-collapse: collapse;"> <tr> <th>N° dossier</th> <th>ref. doc.</th> <th>Date</th> <th>Phase</th> <th>Projeteur</th> <th>Dessinateur</th> <th>Examineur</th> <th>Approbation</th> <th>Echelle</th> </tr> <tr> <td>203 045</td> <td>PLM-033_A</td> <td>03/2006</td> <td>N°4</td> <td>E.G.</td> <td>BD</td> <td>CD</td> <td>BM</td> <td>1/5000</td> </tr> </table>		N° dossier	ref. doc.	Date	Phase	Projeteur	Dessinateur	Examineur	Approbation	Echelle	203 045	PLM-033_A	03/2006	N°4	E.G.	BD	CD	BM	1/5000
N° dossier	ref. doc.	Date	Phase	Projeteur	Dessinateur	Examineur	Approbation	Echelle											
203 045	PLM-033_A	03/2006	N°4	E.G.	BD	CD	BM	1/5000											