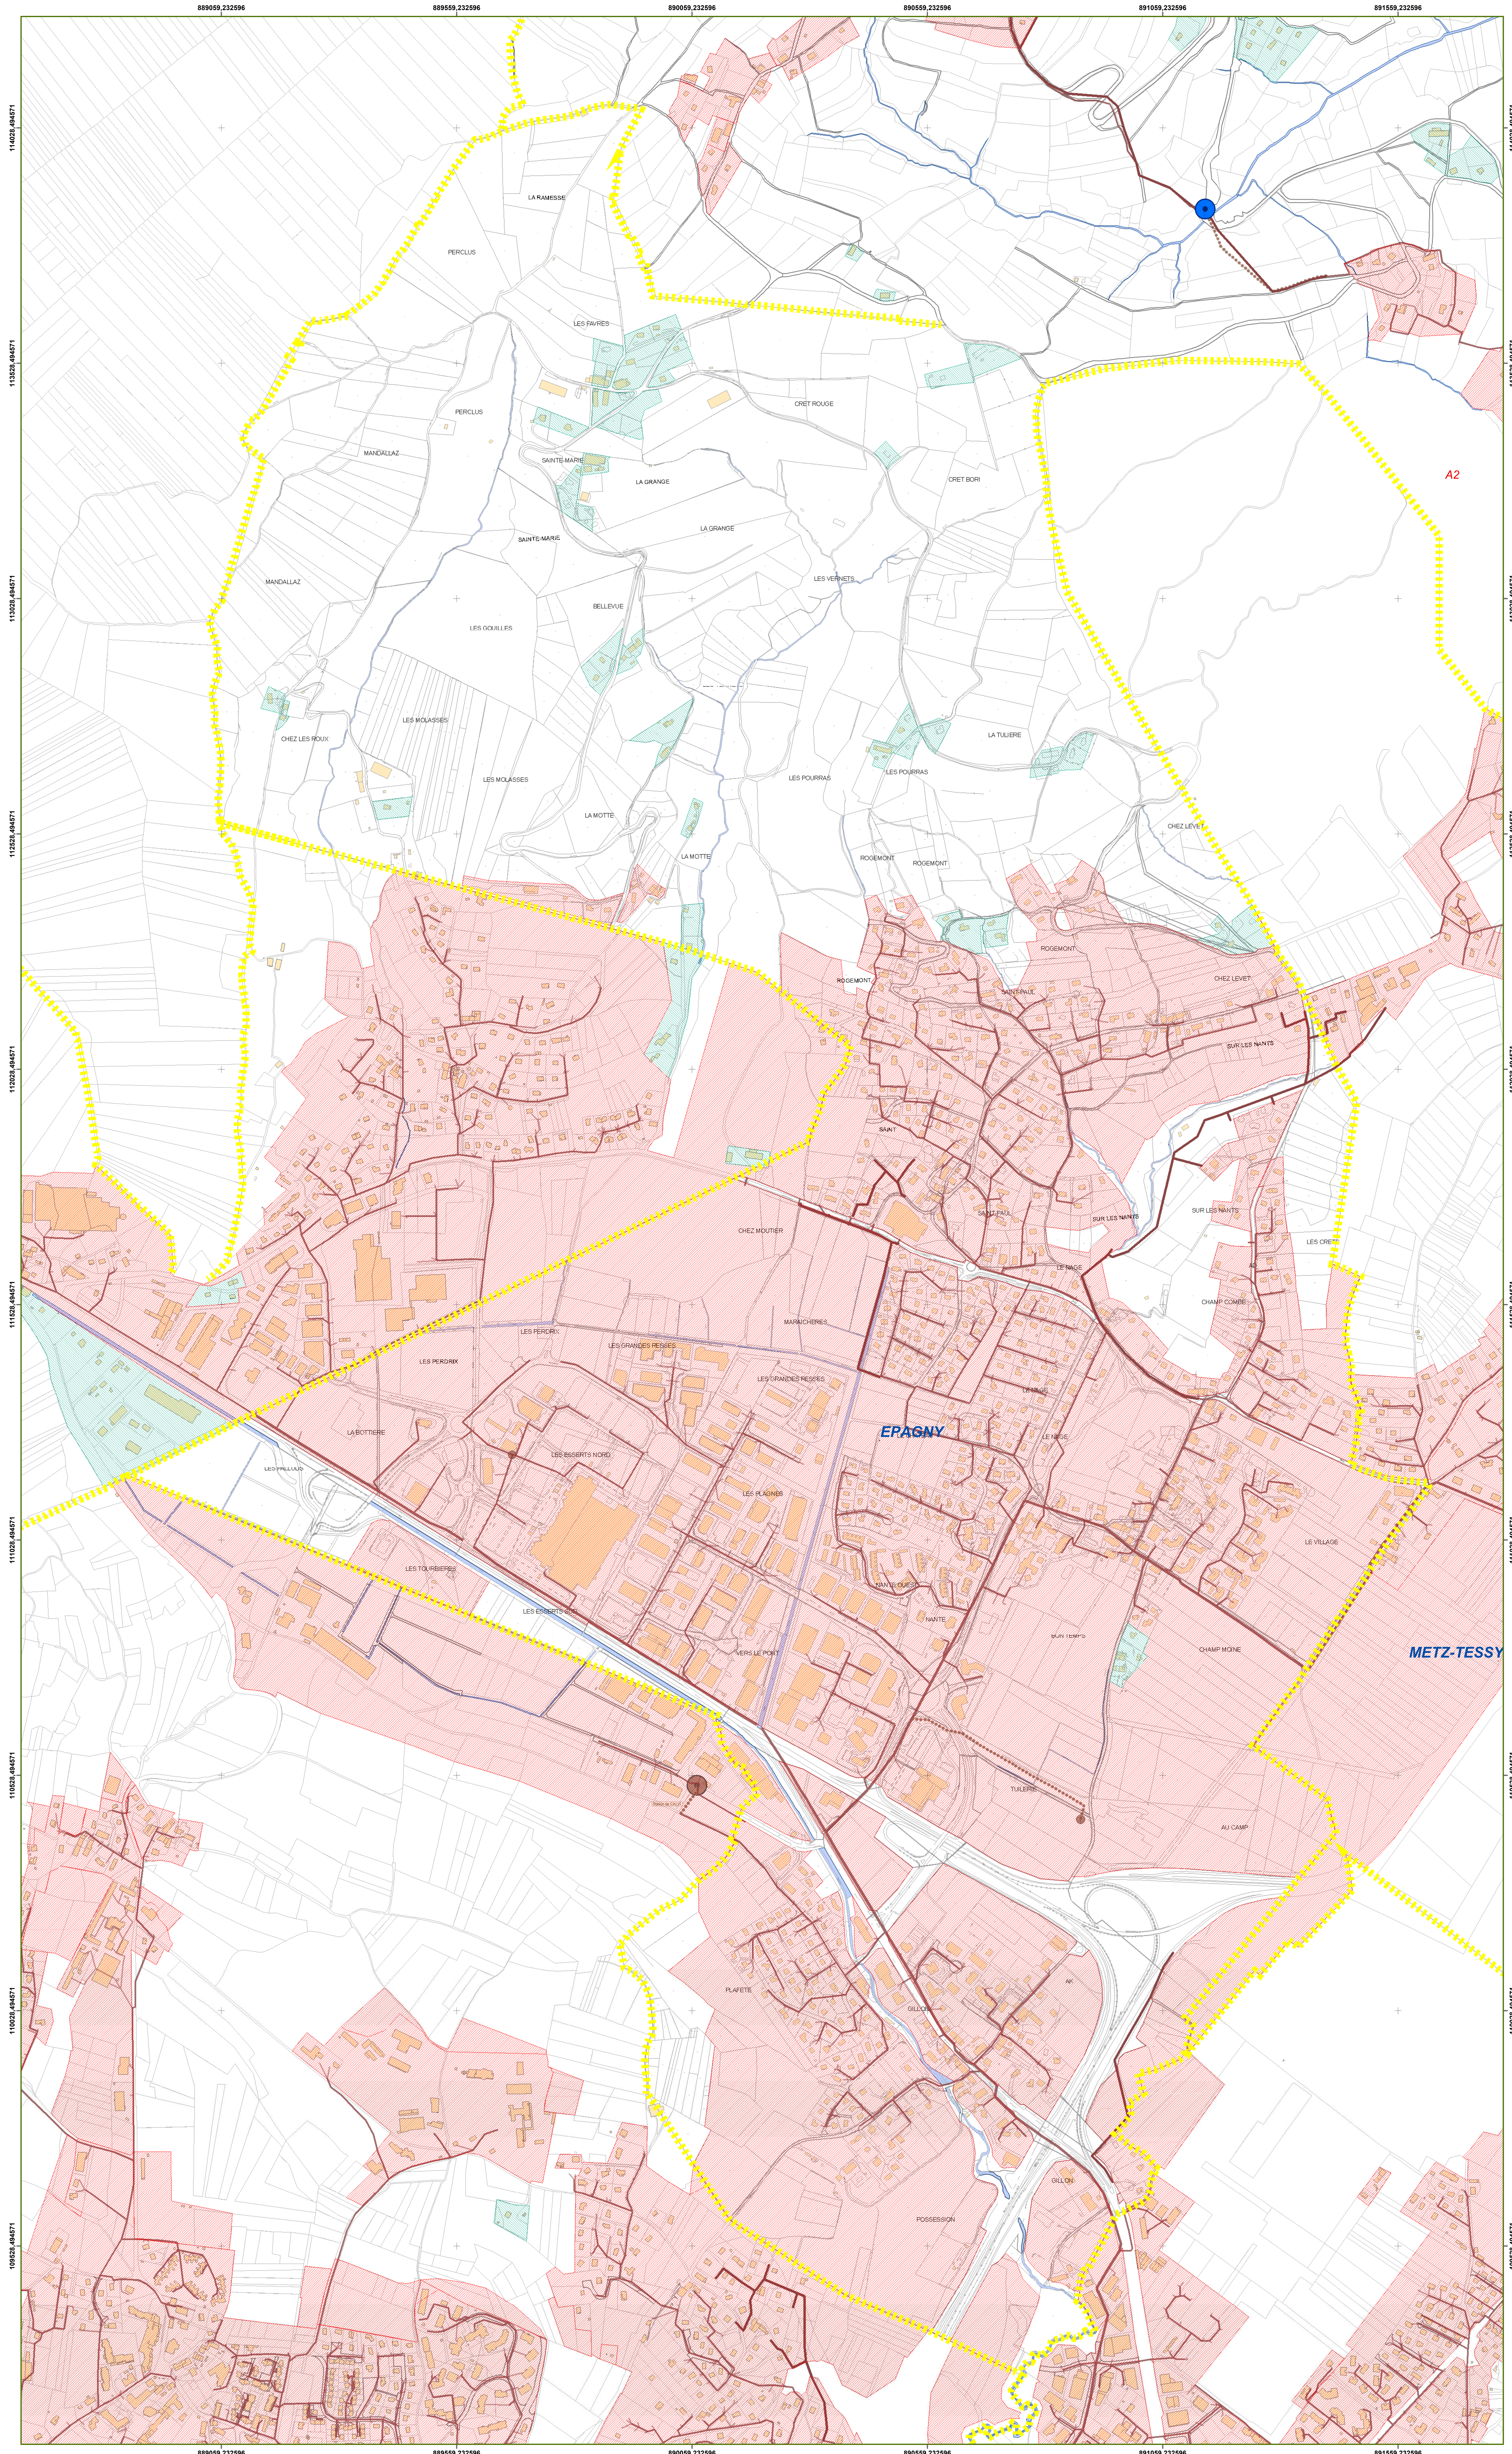

N
W E
S

Légende

ZONAGE D'ASSAINISSEMENT

- Collectif
- Non collectif

Collecteurs d'eaux usées existants

- Collecteur de desserte
- Collecteur de transport
- Refoulement
- Réseau unitaire

Postes de Refoulement

- SILA
- privé

Périmetre de protection AEP

- immédiat
- rapproché
- éloigné
- Limites communales

DEPARTEMENT DE HAUTE SAVOIE

SILA l'oxygène à la source

Maître d'ouvrage
SYNDICAT MIXTE
DU LAC D'ANNECY

7 Rue des Terrasses
74960 Cran-Gevrier
Tél: 04 50 66 77 77
Fax: 04 50 66 77 88
Mel: sila@sila.fr

SCHEMA GENERAL D'ASSAINISSEMENT

COMMUNE D'EPAGNY

PHASE 3: ZONAGE

ZONAGE COLLECTIF ET NON COLLECTIF

Cabinet Montmasson Ingénieurs Conseils
25, bis avenue de Novel
74000 Annecy
Tél: 04 50 57 04 45
Fax: 04 50 57 24 39
Mel: cabinet.montmasson@montmasson.fr

SAGE ENVIRONNEMENT
12 Avenue Pré de Challes
Parc des Glaisins
74940 Annecy le Vieux
Tél: 04 50 64 06 14
Fax: 04 50 64 08 73

SOGREAH Etudes & Projets
Agence de Chambéry
574, rue de Chantabord
Z.I. Bissy
73000 Chambéry
Tél: 04 79 96 15 79
Fax: 04 79 62 60 40

INDICE:	DATE:	INDICE:
A	10/06	Mise à jour cadastre, réseau EU et zonage

Certifié conforme par le Président et vu pour être annexé à la présente délibération du Grand Annecy en date du 20/02/2020 approuvant la révision du PLU d'Epagny, commune d'Epagny Metz-Tessy.

Le Président,
Jean-Luc RIGAUT.

N°dossier:	réf. doc.:	Date:	Pièce:	Phase:	Projeteur	Dessinateur	Examinateur	Approbation	Echelle
203 045	203 045 PLN-100_A	03/2006	N°5	E.G.	FG	BD	CD	BM	1/5000

Ce document , propriété du Cabinet B.MONTMASSON, ne peut être utilisé, communiqué, donné ou reproduit sans autorisation écrite.